

04003412205980008



ΕΦΗΜΕΡΙΣ ΤΗΣ ΚΥΒΕΡΝΗΣΕΩΣ

ΤΗΣ ΕΛΛΗΝΙΚΗΣ ΔΗΜΟΚΡΑΤΙΑΣ

ΤΕΥΧΟΣ ΤΕΤΑΡΤΟ | Αρ. Φύλλου 341

22 Μαΐου 1998

ΠΟΛΕΟΔΟΜΙΑ

ΑΠΟΦΑΣΕΙΣ

Αριθ. 5322

Έγκριση σημειακών τροποποιήσεων Σχεδίου Πόλης περιοχής Νικ. Πλαστήρα του Δ. Αιγίου Ν. Αχαΐας (Π.Δ. 19.11.86/ΦΕΚ 1206 Δ΄).

Ο ΝΟΜΑΡΧΗΣ ΑΧΑΪΑΣ

Έχοντας υπόψη:

1. Τις δ/ξεις του Ν.Δ/τος της 17.7.1923, όπως μεταγενέστερα τροποποιήθηκαν και συμπληρώθηκαν και ειδικότερα τα άρθρα 3 και 70.

2. Τις δ/ξεις του Α.Ν. 314/1968 (ΦΕΚ 47 Α΄), όπως τροποποιήθηκαν και συμπληρώθηκαν με το αρ. 1018/1971 Ν. Δ/γμα (ΦΕΚ 220 Α΄) και με την παρ. 3 του άρθρου 34 του Ν. 1577/1985 (ΦΕΚ 210 Α΄).

3. Τις δ/ξεις του αρ. 193/1986 Π.Δ/τος (ΦΕΚ 70 Α΄).

4. Την αρ. 67/1998 απόφαση του Δ.Σ. του Δ. Αιγίου και τα λοιπά συνοδευτικά στοιχεία τήρησης της νόμιμης διαδικασίας του θέματος, μετά την αρ. πρωτ. 9159/22.7.97 πρόταση της Δ/νσης ΧΟΠ της Ν.Α. Αχαΐας.

5. Το αρ. 7/4/10.4.98 πρακτικό του ΣΧΟΠ Ν. Αχαΐας, με το οποίο εκφράζει - ομοφώνως - θετική άποψη στις προτεινόμενες τροποποιήσεις, αποφασίζουμε:

Εγκρίνονται οι συνημμένες τροποποιήσεις του εγκεκριμένου Ρυμοτομικού Σχεδίου της περιοχής Νικ. Πλαστήρα του Δ. Αιγίου (Π.Δ/γμα της 19.11.86 / ΦΕΚ 1206 Δ΄/22.12.86), στα Ο.Τ. (621 - 624), (611 - 612 - 613 - 614), (506 - 515), (436 - 437 - 442 - 443), (572 - 564 - 569), (367 - 368 - 377 - 378) και 433, όπως χρωματισμένες σημειώνονται στα 7 συνοδευτικά αποσπάσματα ρυμοτομικών διαγραμμάτων κλ. 1/500.

Η παρούσα απόφαση να δημοσιευθεί στην Εφημερίδα της Κυβερνήσεως, οπότε άρχεται η ισχύς της.

Με την παρούσα απόφαση δεν προκαλείται δαπάνη σε βάρος του Κρατικού Προϋπολογισμού.

Πάτρα, 4 Μαΐου 1998

Ο Νομάρχης

ΣΤΑΘΗΣ ΑΘΑΝΑΣΟΠΟΥΛΟΣ - ΣΕΡΕΤΗΣ



ΤΡΟΠΟΠΟΙΗΣΗ Νο 1

ΚΛΙΜΑΚΑ 1:500

ΟΤ 619

ΟΤ 621

ΟΤ 623

ΟΤ 624

ΟΤ 609

ΟΤ 611

ΟΤ 612

ΟΤ 614

ΟΤ 616

ΣΚΟΥΦΑ

ΘΡΑΚΗΣ

ΚΛΙΜΑΚΑ 1:500

Το παρόν συνοδεύει την αρ. 5323 / 98 Απόφαση Νομάρχη Αχαΐας

Πάτρα 31-5-1998


Ο Δ/ντής ΧΟΠ



ΤΡΟΠΟΠΟΙΗΣΗ Νο 4
ΚΛΙΜΑΚΑ 1:500

ΟΤ 512
ΟΤ 514
ΟΤ 515
ΟΤ 606-389
ΟΤ 388
ΝΙΚ. ΠΛΑΣΤΗΡΑ
4


Το παρόν συνοδεύει την αρ. 5391 / Γ8 Απόφαση Νομάρχη Αχαΐας.
Πάτρα 5-5-1998
Ο ... ΧΟΠ

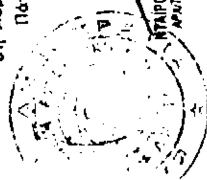

ΝΤΑΙΡΟΠΟΥΛΟΥ Α. ΒΑΣΙΛΙΚΗ
ΑΡΧΙΤΕΚΤΩΝ ΜΗΧΑΝΙΚΟΣ ΜΕ Α' Β

ΤΡΟΠΟΠΟΙΗΣΗ Νο 5 κ Νο 6

ΚΛΙΜΑΚΑ 1:500

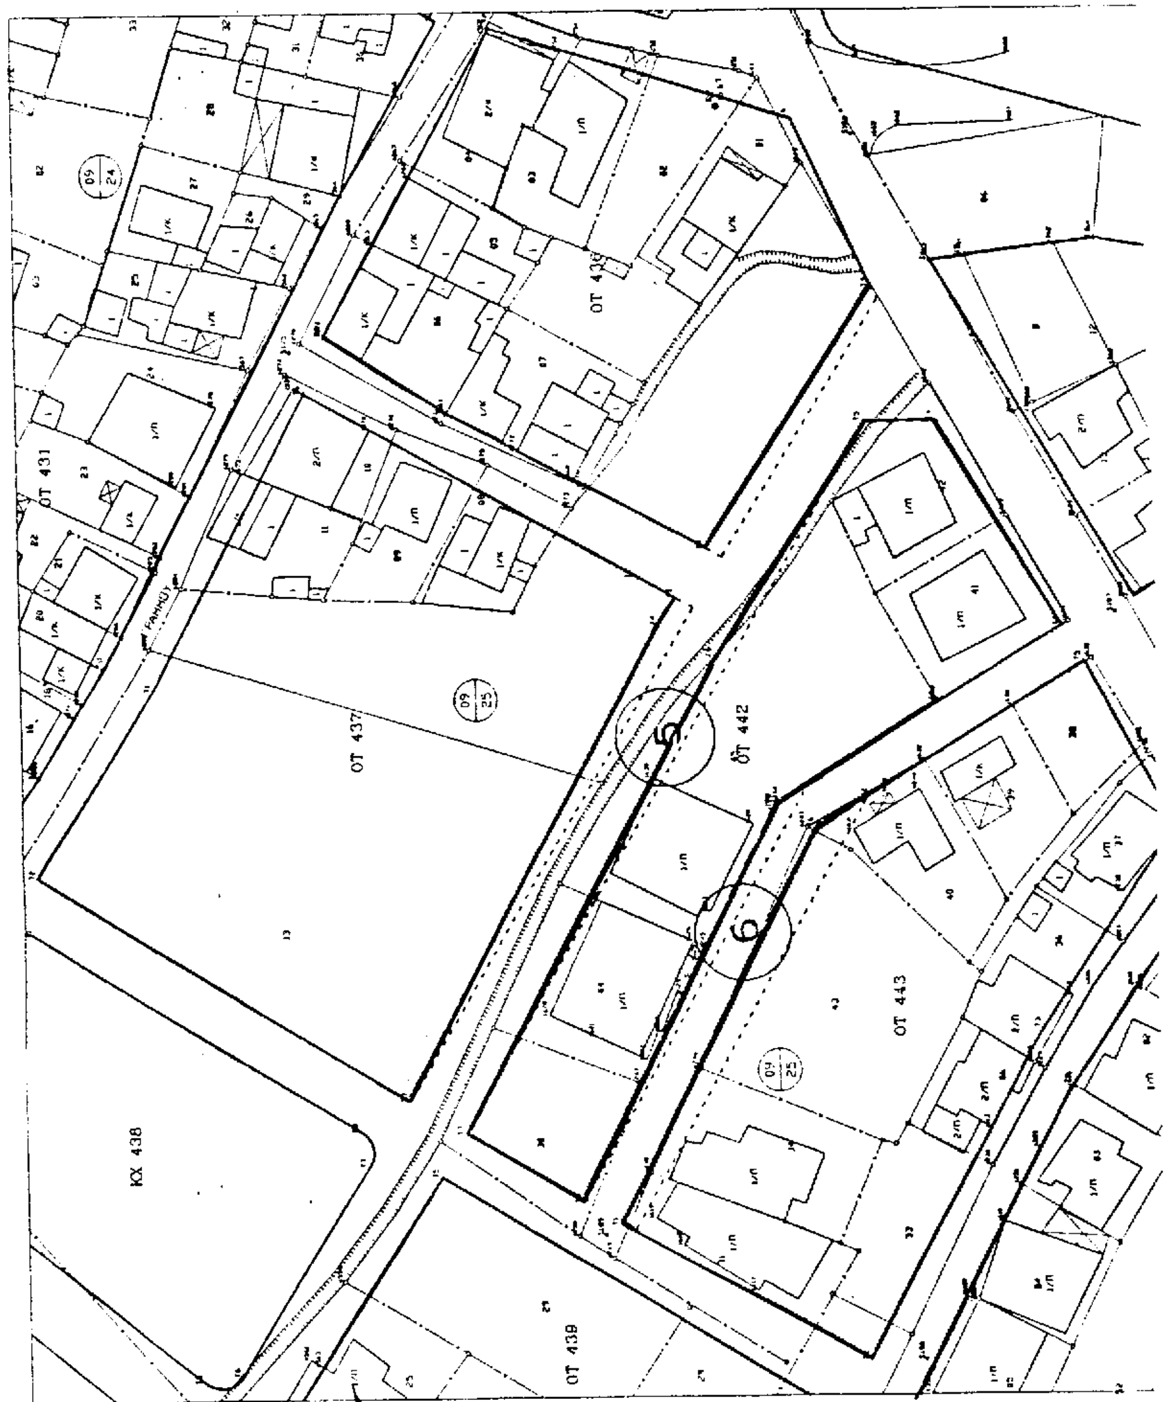


Το παρόν συνοδεύει την αρ. 53321/... Απόφαση Νομάρχη Αχαΐας


Πάτρα .../...-1998

Ο Δντής ΧΟΠ

ΝΤΑΙΡΟΠΟΥΛΟΣ Κ. ΒΑΣΙΛΕΙΟΣ

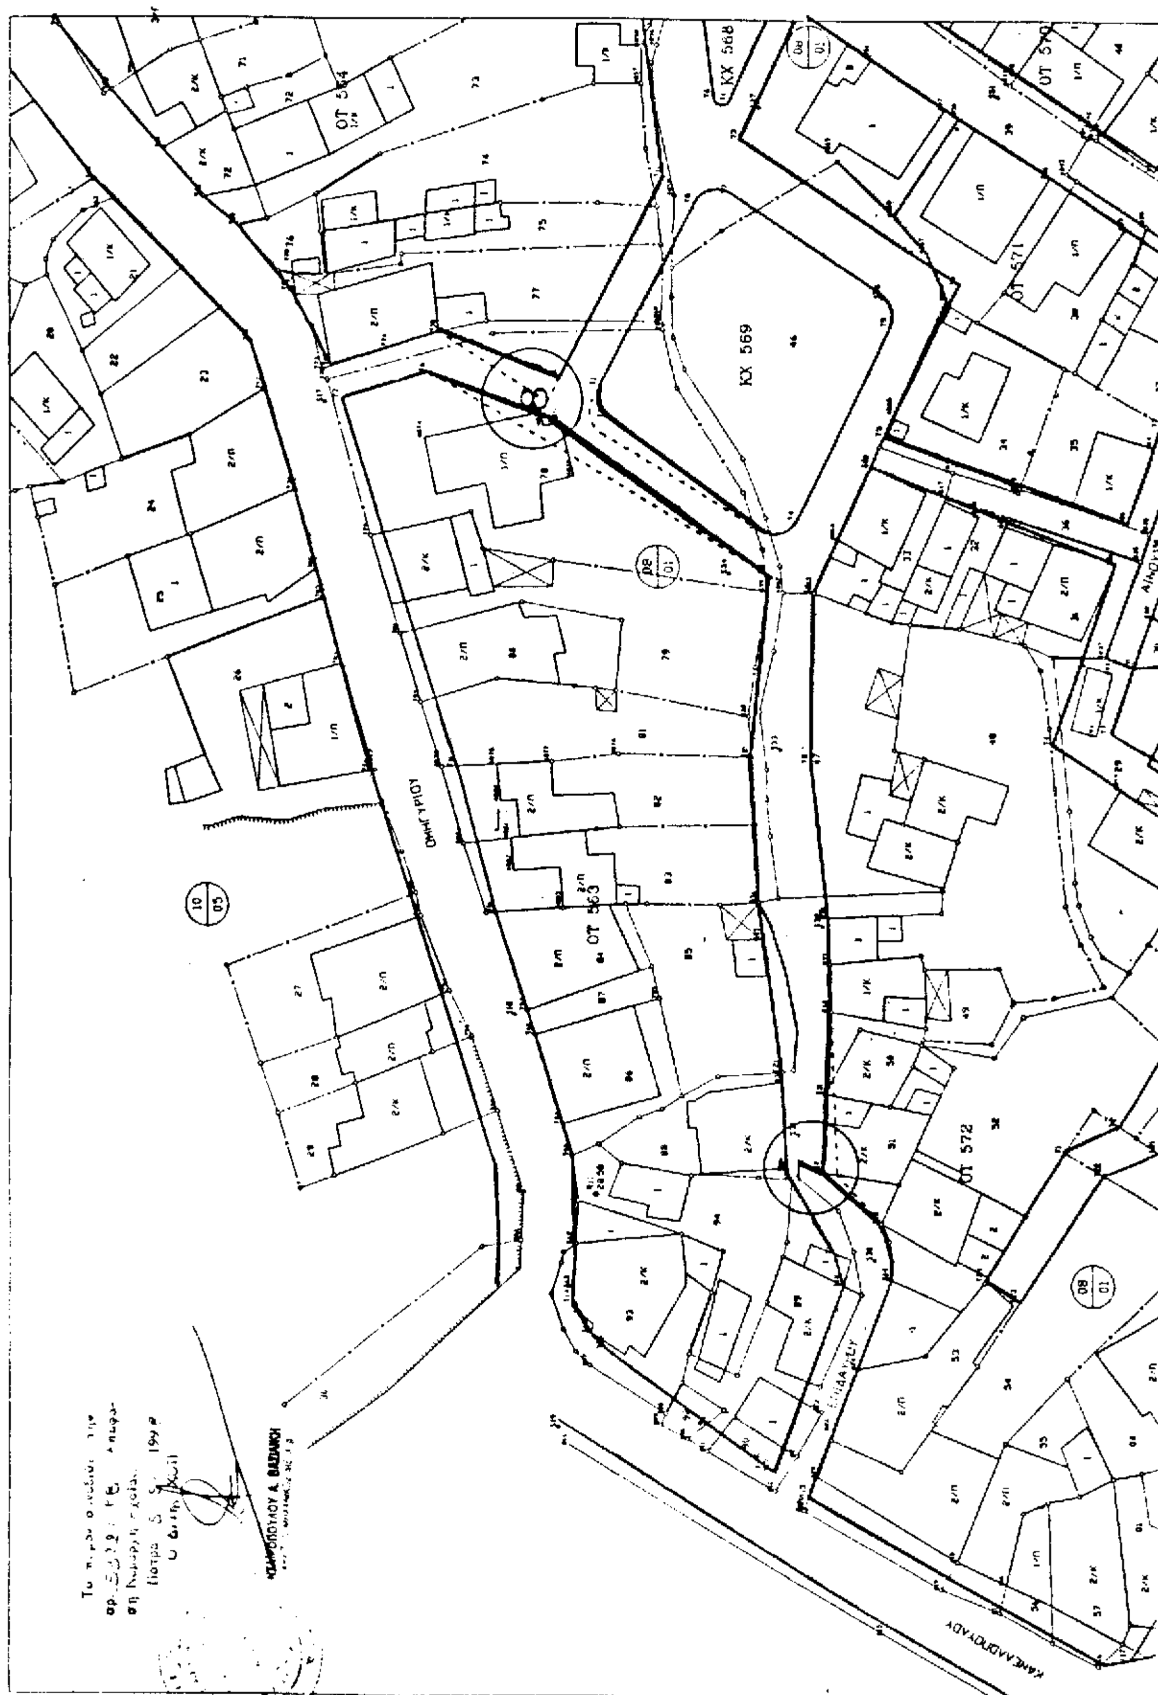

ΤΡΟΠΟΠΟΙΗΣΗ Νο 7 & Νο 8
ΚΛΙΜΑΚΑ 1:500

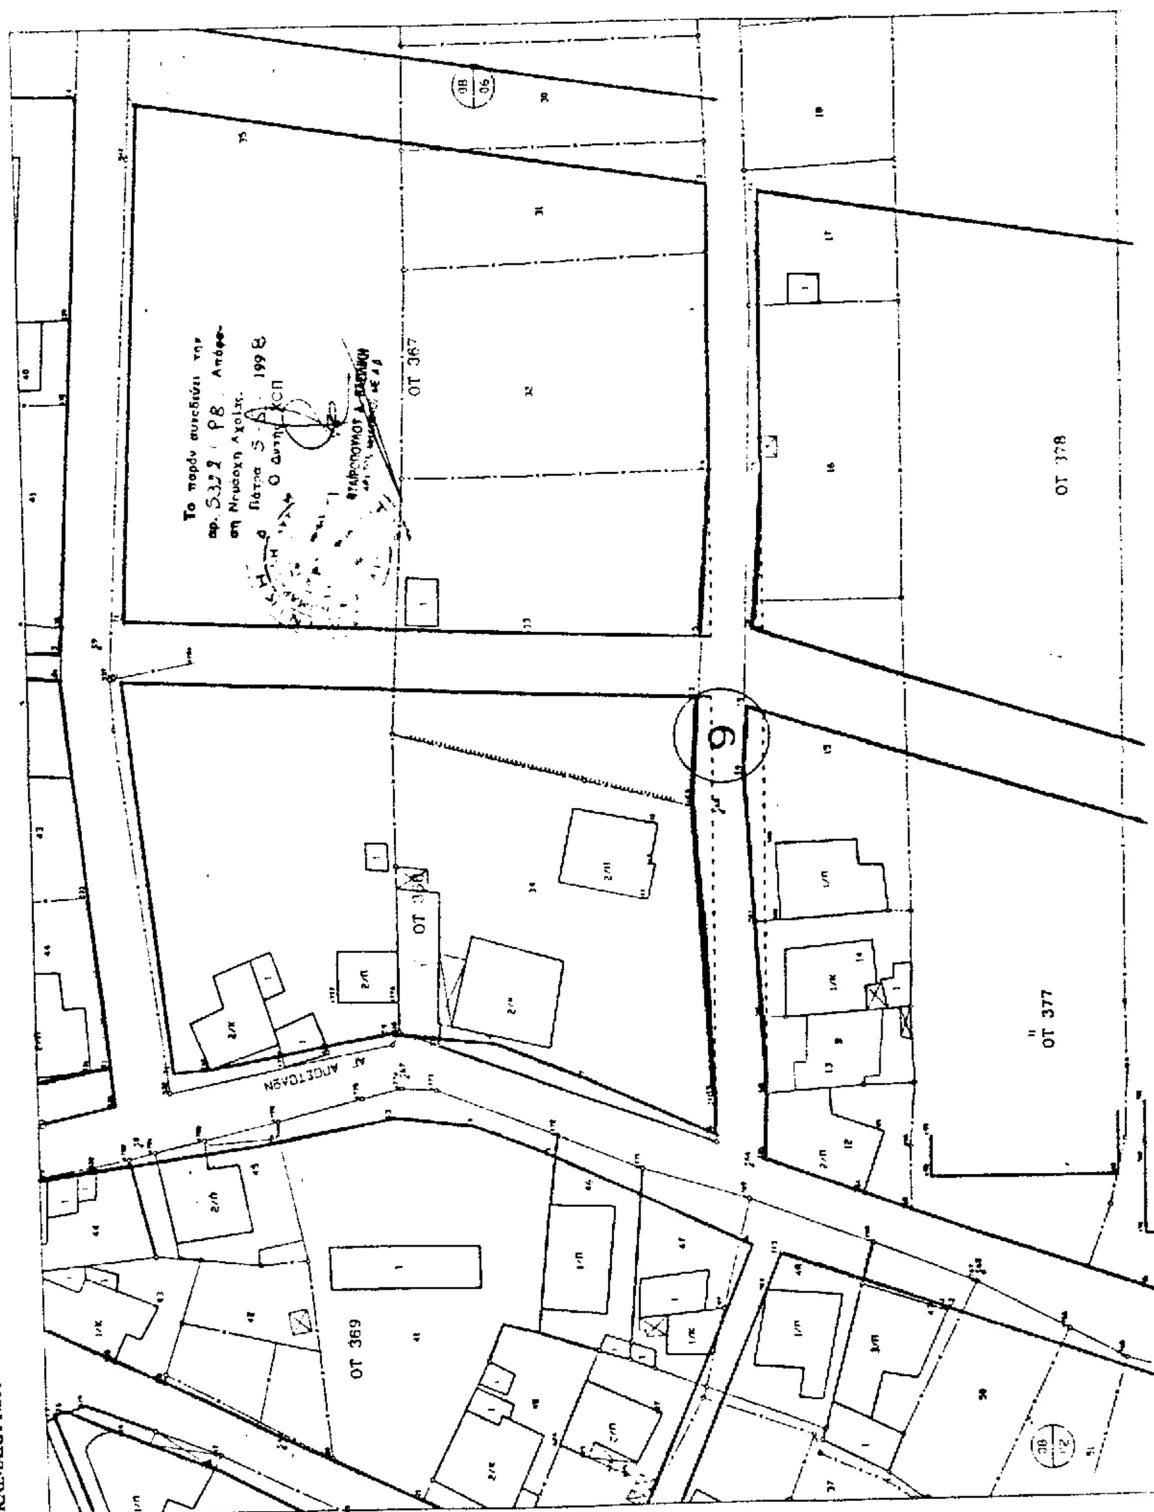

ΤΡΟΠΟΠΟΙΗΣΗ Νο 9
ΚΛΙΜΑΚΑ 1:500

ΤΡΟΠΟΠΟΙΗΣΗ Νο 10

ΚΛΙΜΑΚΑ 1:500

Το παρόν συνοδεύει την αρ. 5392 / 98 Απόφαση Νομάρχη Αχαΐας.

Πάτρα 5-5-1998

Ο Αντ/ς ΧΟΠ

